


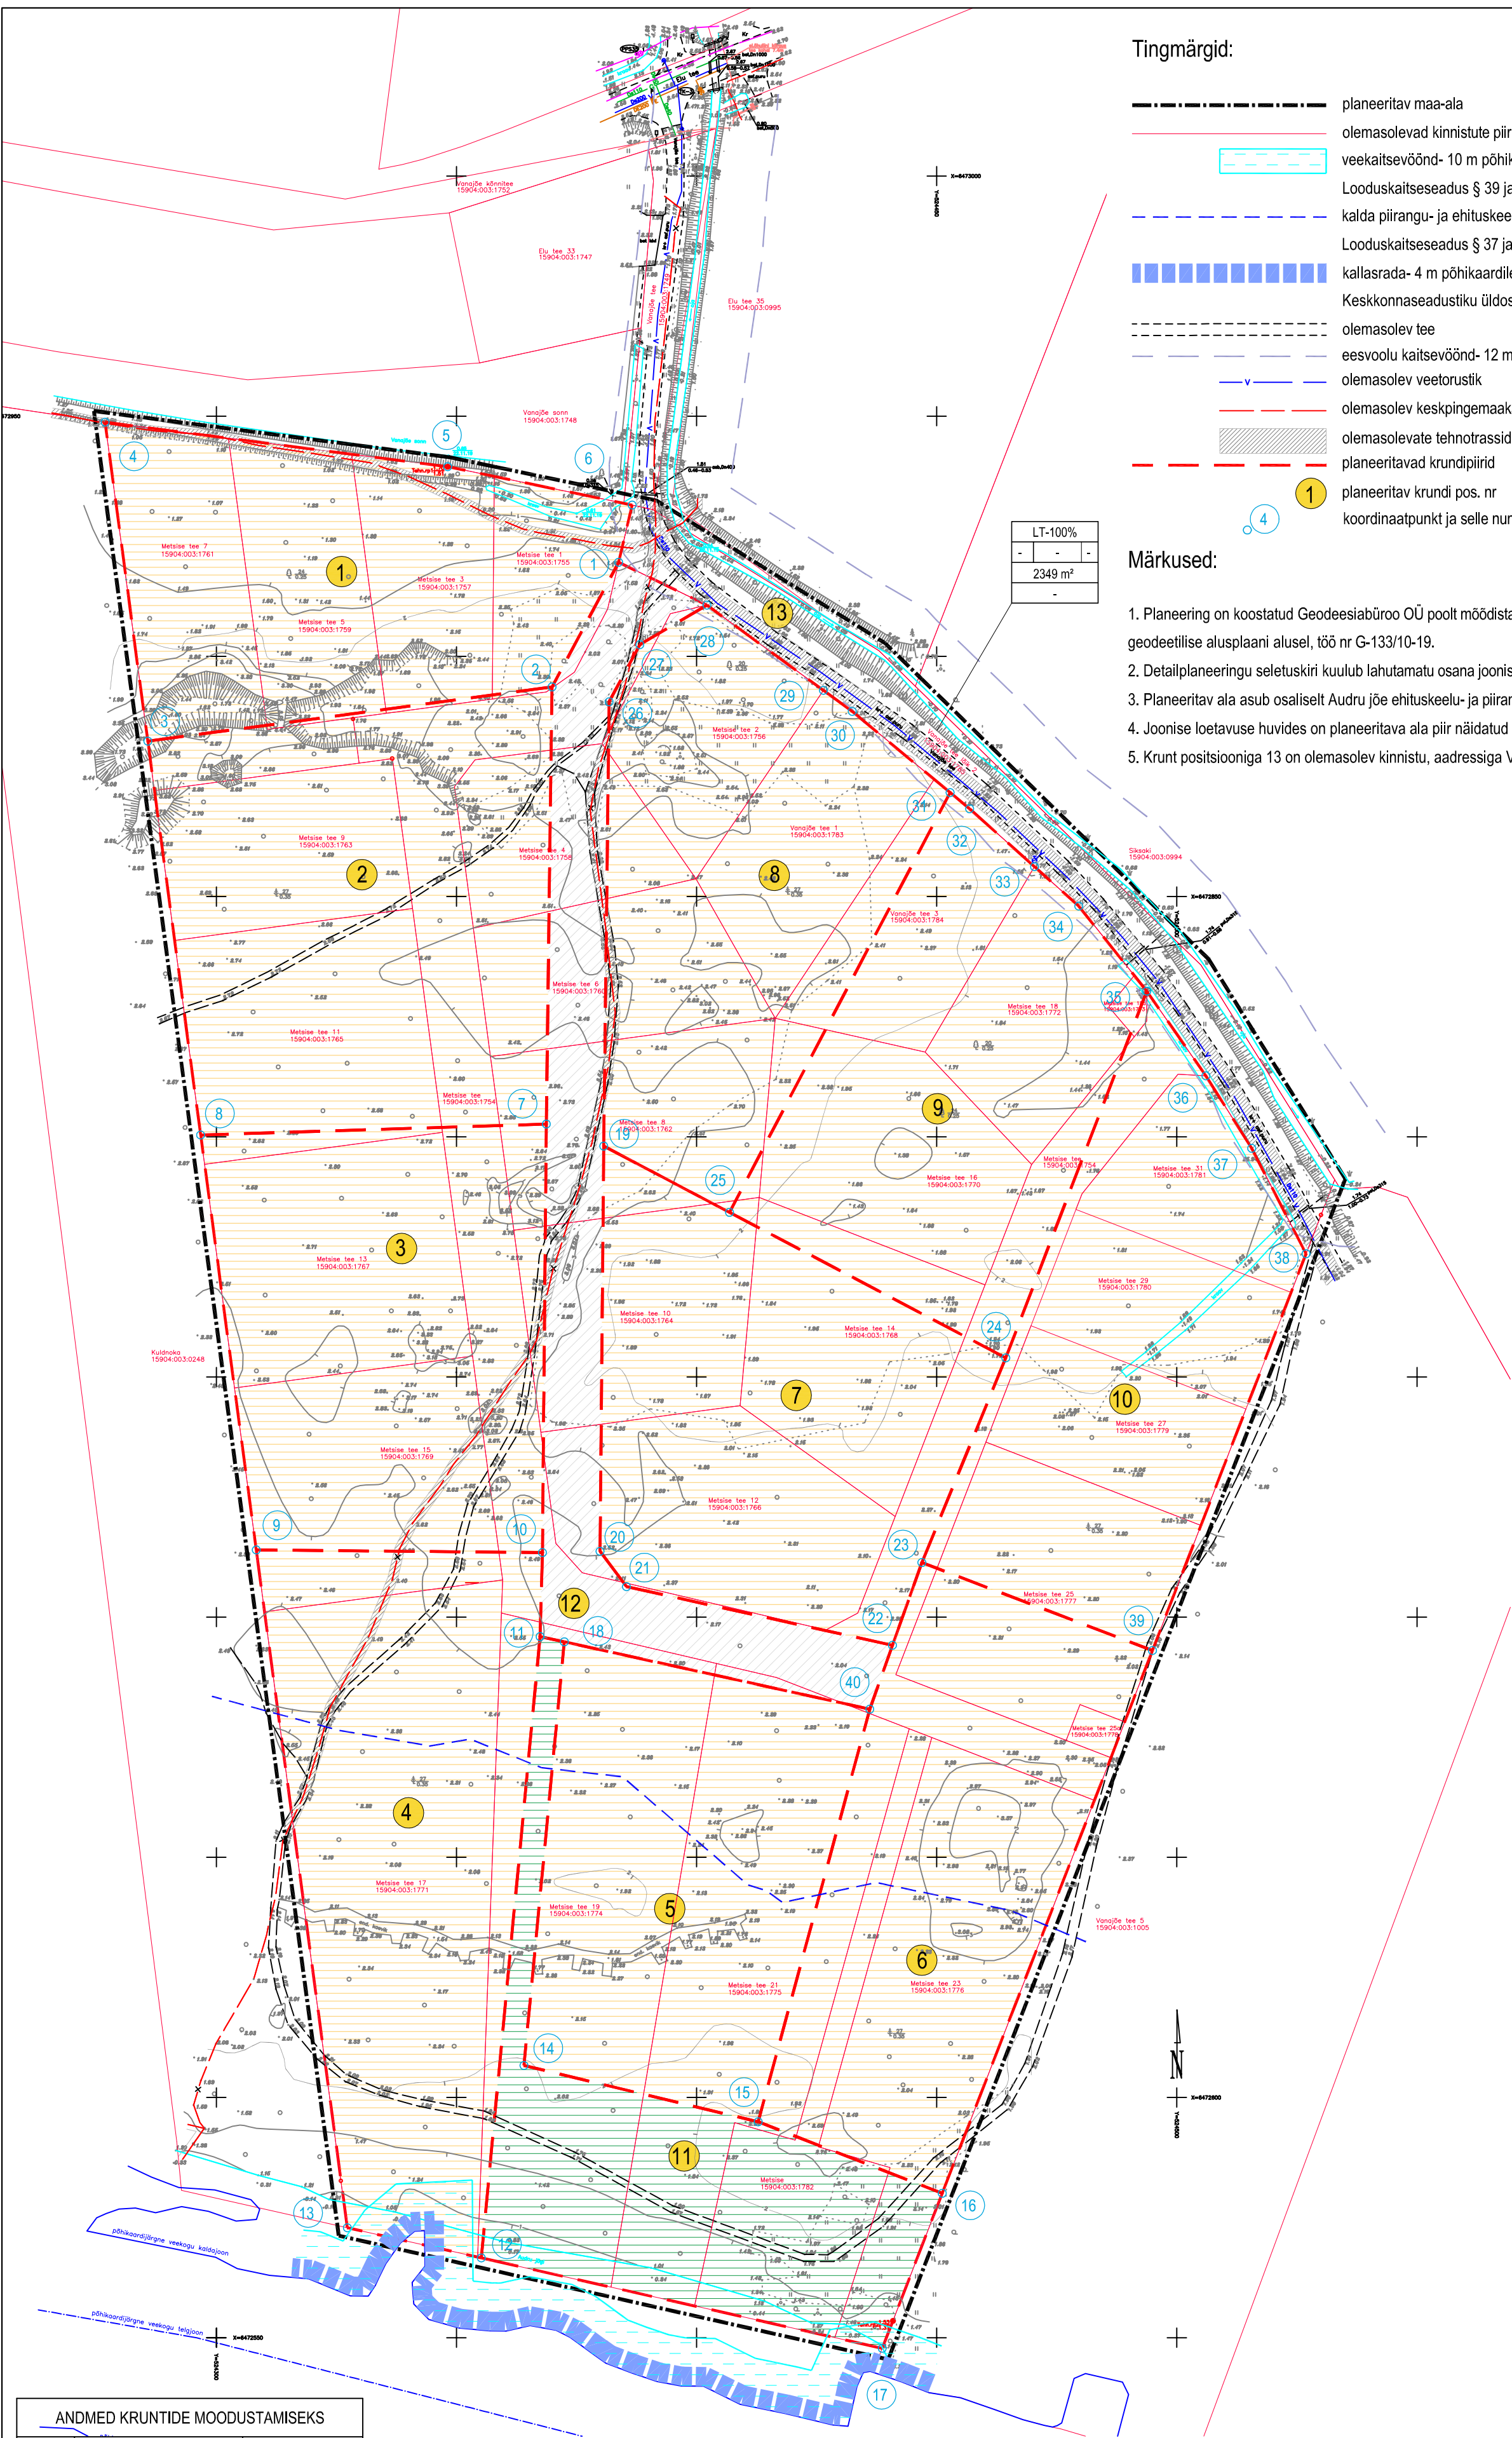

Tingmargid:

- planeeritav maa-ala
- olemasolevad kinnistute piirid
- veekaitsevöönd- 10 m põhikaardile kantud veepiirist
- Looduskaitseala § 39 ja veeseadus § 118
- kalda piirangu- ja ehituskeeluvöönd- 100 m põhikaardile kantud veepiirist
- Looduskaitseala § 37 ja 38
- kallasrada- 4 m põhikaardile kantud veepiirist
- Keskonnaseadustiku üldosa seadus § 38
- olemasolev tee
- eesvoolu kaitsevöönd- 12 m
- olemasolev veetorstik
- olemasolev keskpingsemaakaabel
- olemasolevate tehnotrasside kaitsevööndid
- planeeritavad krundipiirid
- planeeritav krundi pos. nr
- koordinaatpunkt ja selle number

Märkused:

- Planeering on koostatud Geodeesiabüroo OÜ poolt mõeldistatud geodeetilise alusplaani alusel, töö nr G-133/10-19.
- Detailplaneeringu seletuskiri kuulub lahutamatu osana joonise juurde.
- Planeeritav ala asub osaliselt Audru jõe ehituskeelu- ja piiranguvööndis.
- Joonise loetavuse huvides on planeeritava ala piir näidatud tegelikust asukohast 2 m väljapoole.
- Krunt positsiooniga 13 on olemasolev kinnistu, aadressiga Vana-Jõe tee lõik 2, mida käesoleva DP-ga ei krundita.

KRUNDIPIIRIDE KOORDINAATPUNKTID		
Punkt	Y	X
1	524383.77	6472919.59
2	524369.91	6472893.64
3	524285.74	6472882.35
4	524276.84	6472948.76
5	524348.17	6472939.49
6	524386.59	6472931.51
7	524368.71	6472802.64
8	524296.74	6472800.36
9	524308.32	6472713.99
10	524367.9	6472713.44
11	524367.43	6472695.95
12	524355.18	6472566.61
13	524327.29	6472572.89
14	524364.06	6472606.68
15	524412.83	6472594.94
16	524451.16	6472580.07
17	524438.66	6472547.8
18	524372.46	6472694.86
19	524380.67	6472798.06
20	524379.9	6472713.71
21	524385.41	6472706.35
22	524440.78	6472694.14
23	524446.91	6472711.37
24	524464.38	6472753.97
25	524406.86	6472784.26
26	524381.79	6472890.54
27	524388.18	6472902.47
28	524402.16	6472910.68
29	524426.41	6472892.94
30	524432.41	6472888.56
31	524452.79	6472871.65
32	524456.85	6472868.29
33	524470.37	6472856.23
34	524479.58	6472848.02
35	524493.75	6472830.31
36	524506.06	6472812.69
37	524515.59	6472797.59
38	524526.91	6472775.65
39	524494.92	6472693.06
40	524436.07	6472680.84

ANDMED KRUNTIDE MOODUSTAMISEKS		
Pos nr	Krundi planeeritud sihtotstarve (katastrirüksuse liik)	Krundi planeeritud suurus (m²)
1	001; E 100%	5219
2	001; E 100%	6786
3	001; E 100%	5778
4	001; E 100%	6362
5	001; E 100%	5094
6	001; E 100%	5709
7	001; E 100%	5750
8	001; E 100%	5750
9	001; E 100%	5452
10	001; E 100%	5550
11	017; Üm 100%	4021
12	007; L 100%	3623

Koostajate andmed:	
Jr. nr.	Andmed
1.	TELIA EESTI AS Käru Reek / digitaalne / 20.11.2019
2.	PÄRNU VES AS Rein Kärja / digitaalne / 27.12.2019
3.	AVERSON OÜ Tõu Tõu / digitaalne / 6.12.2019

märkused:
koordinaadid L-EESTI süsteemis
mõõdetud 202000 süsteemis
Ehituspaar: RGP-6332 H=0.897
Mõõdetud: kõrgus pihlurru peale H=1.70
Mõõdetud: kõrgus pihlurru peale H=1.53

Objekti nimetus ja aadress
METSISE DETAILPLANEERINGU MAA-ALA JA
TEHNOVÕRKE GEODEETILINE ALUSPLAAN
Päpaare küla, Pärnu linn, Pärnu maakond

GB GEODEESIBÜROO
Geodeetiline alusplaan

Joonistaja arv 1
Joonise süü
Geodeetiline alusplaan
Lühendite: E010104500-0001, 138MA-k
Mõõdetud O.K.R. Mõõdetud 24.10.11.2019
Koostatud O.K.R. Koostatud 7.11.2019
Juhul. O.A. Töö nr. G-133/10-19

Tähts		Moodustuse sü		Projekteerija		Kupäev	
Ehitistööde liik		Joonise liik		Lehtide arv		Mõõtkava	
PLANEERIMINE		DETAILPLANEERING		3/5			
Objekt		Joonise nimetus		Mõõtkava			
Metsise PÄPAARE KÜLA 88317 PÄRNU LINN		KRUNTIMISE PLAAN		1:1000			
Projekteerija		Staadum		Töö number		Joonise number	
K. Keel		DP		2171		3	
Vast. spetsialist		Arhitekti nr		Kupäev		Mudatus	
A. Kilumets		03.01.2020					
Projekteerija		S. Kolk					

Kuressaare Kommunaalprojekt OÜ
Tähts nr 2-2, 93813 Kuressaare
e-post: info@kommunaalprojekt.ee
telefon: +372 4533 287
registrikoode: 1029459